


IMAIKE  
**GASHALL**  
今池ガスホール

定員 356名

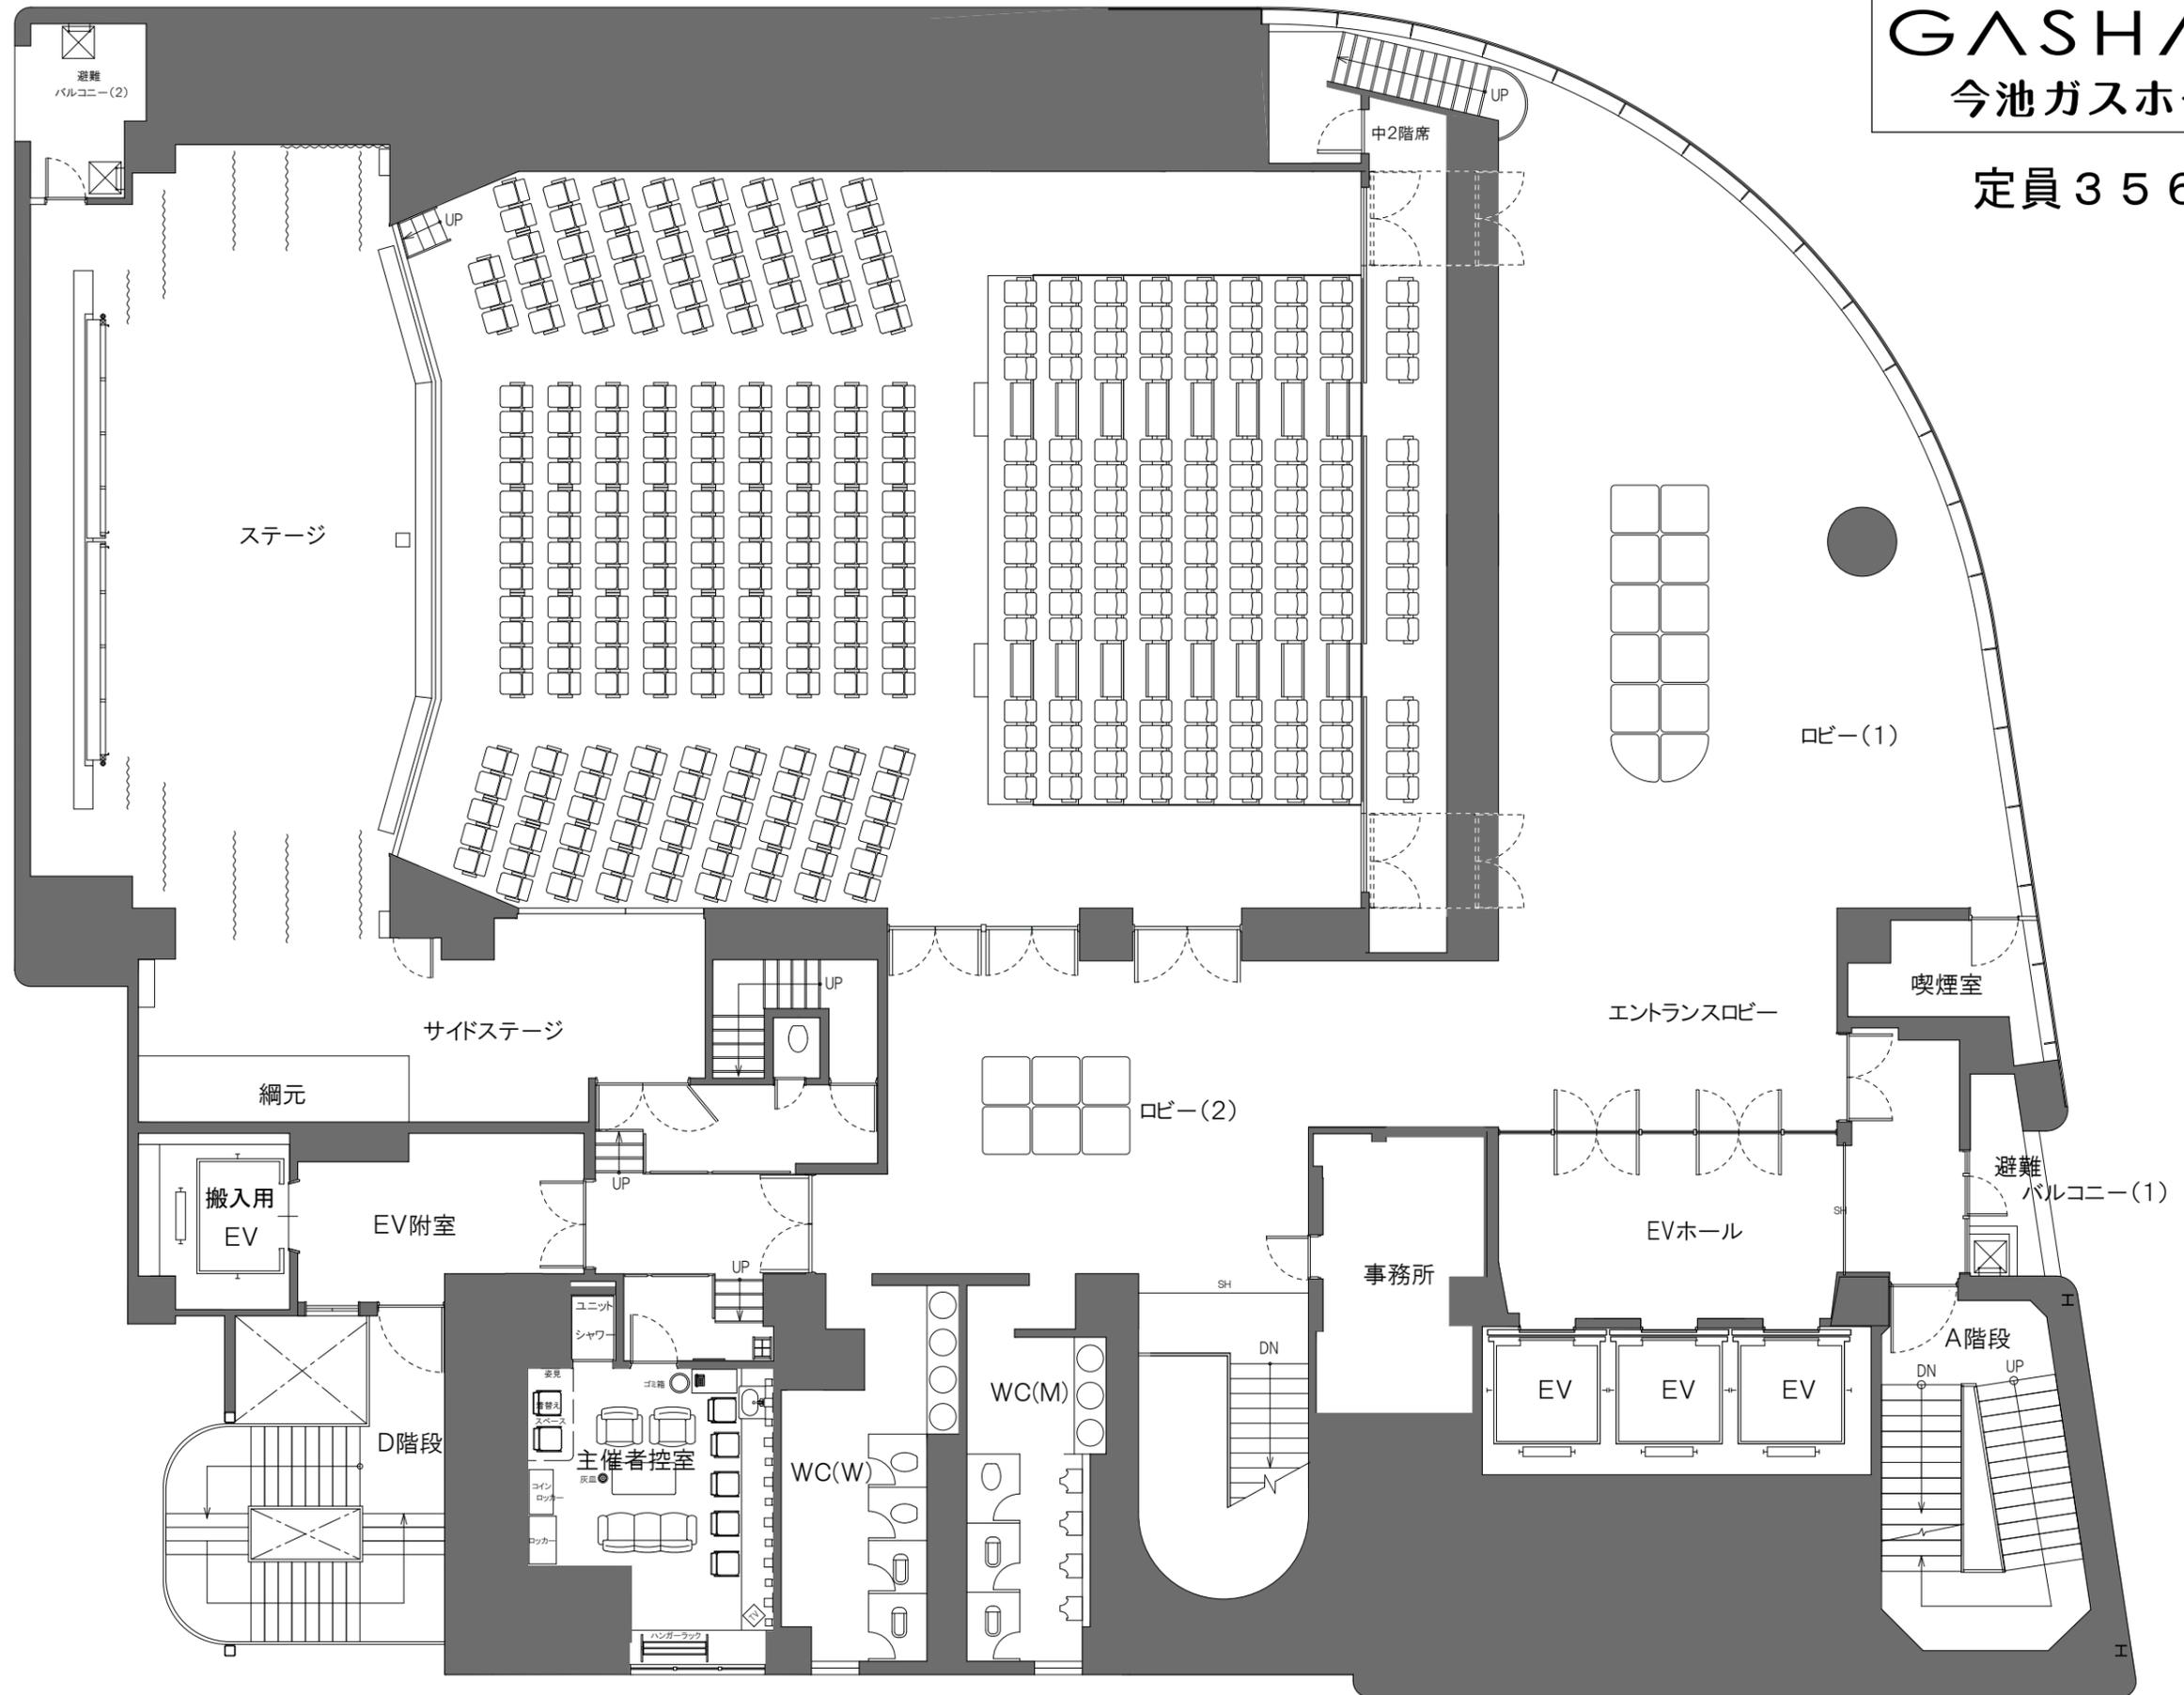

今池ガスホール 9階平面図